
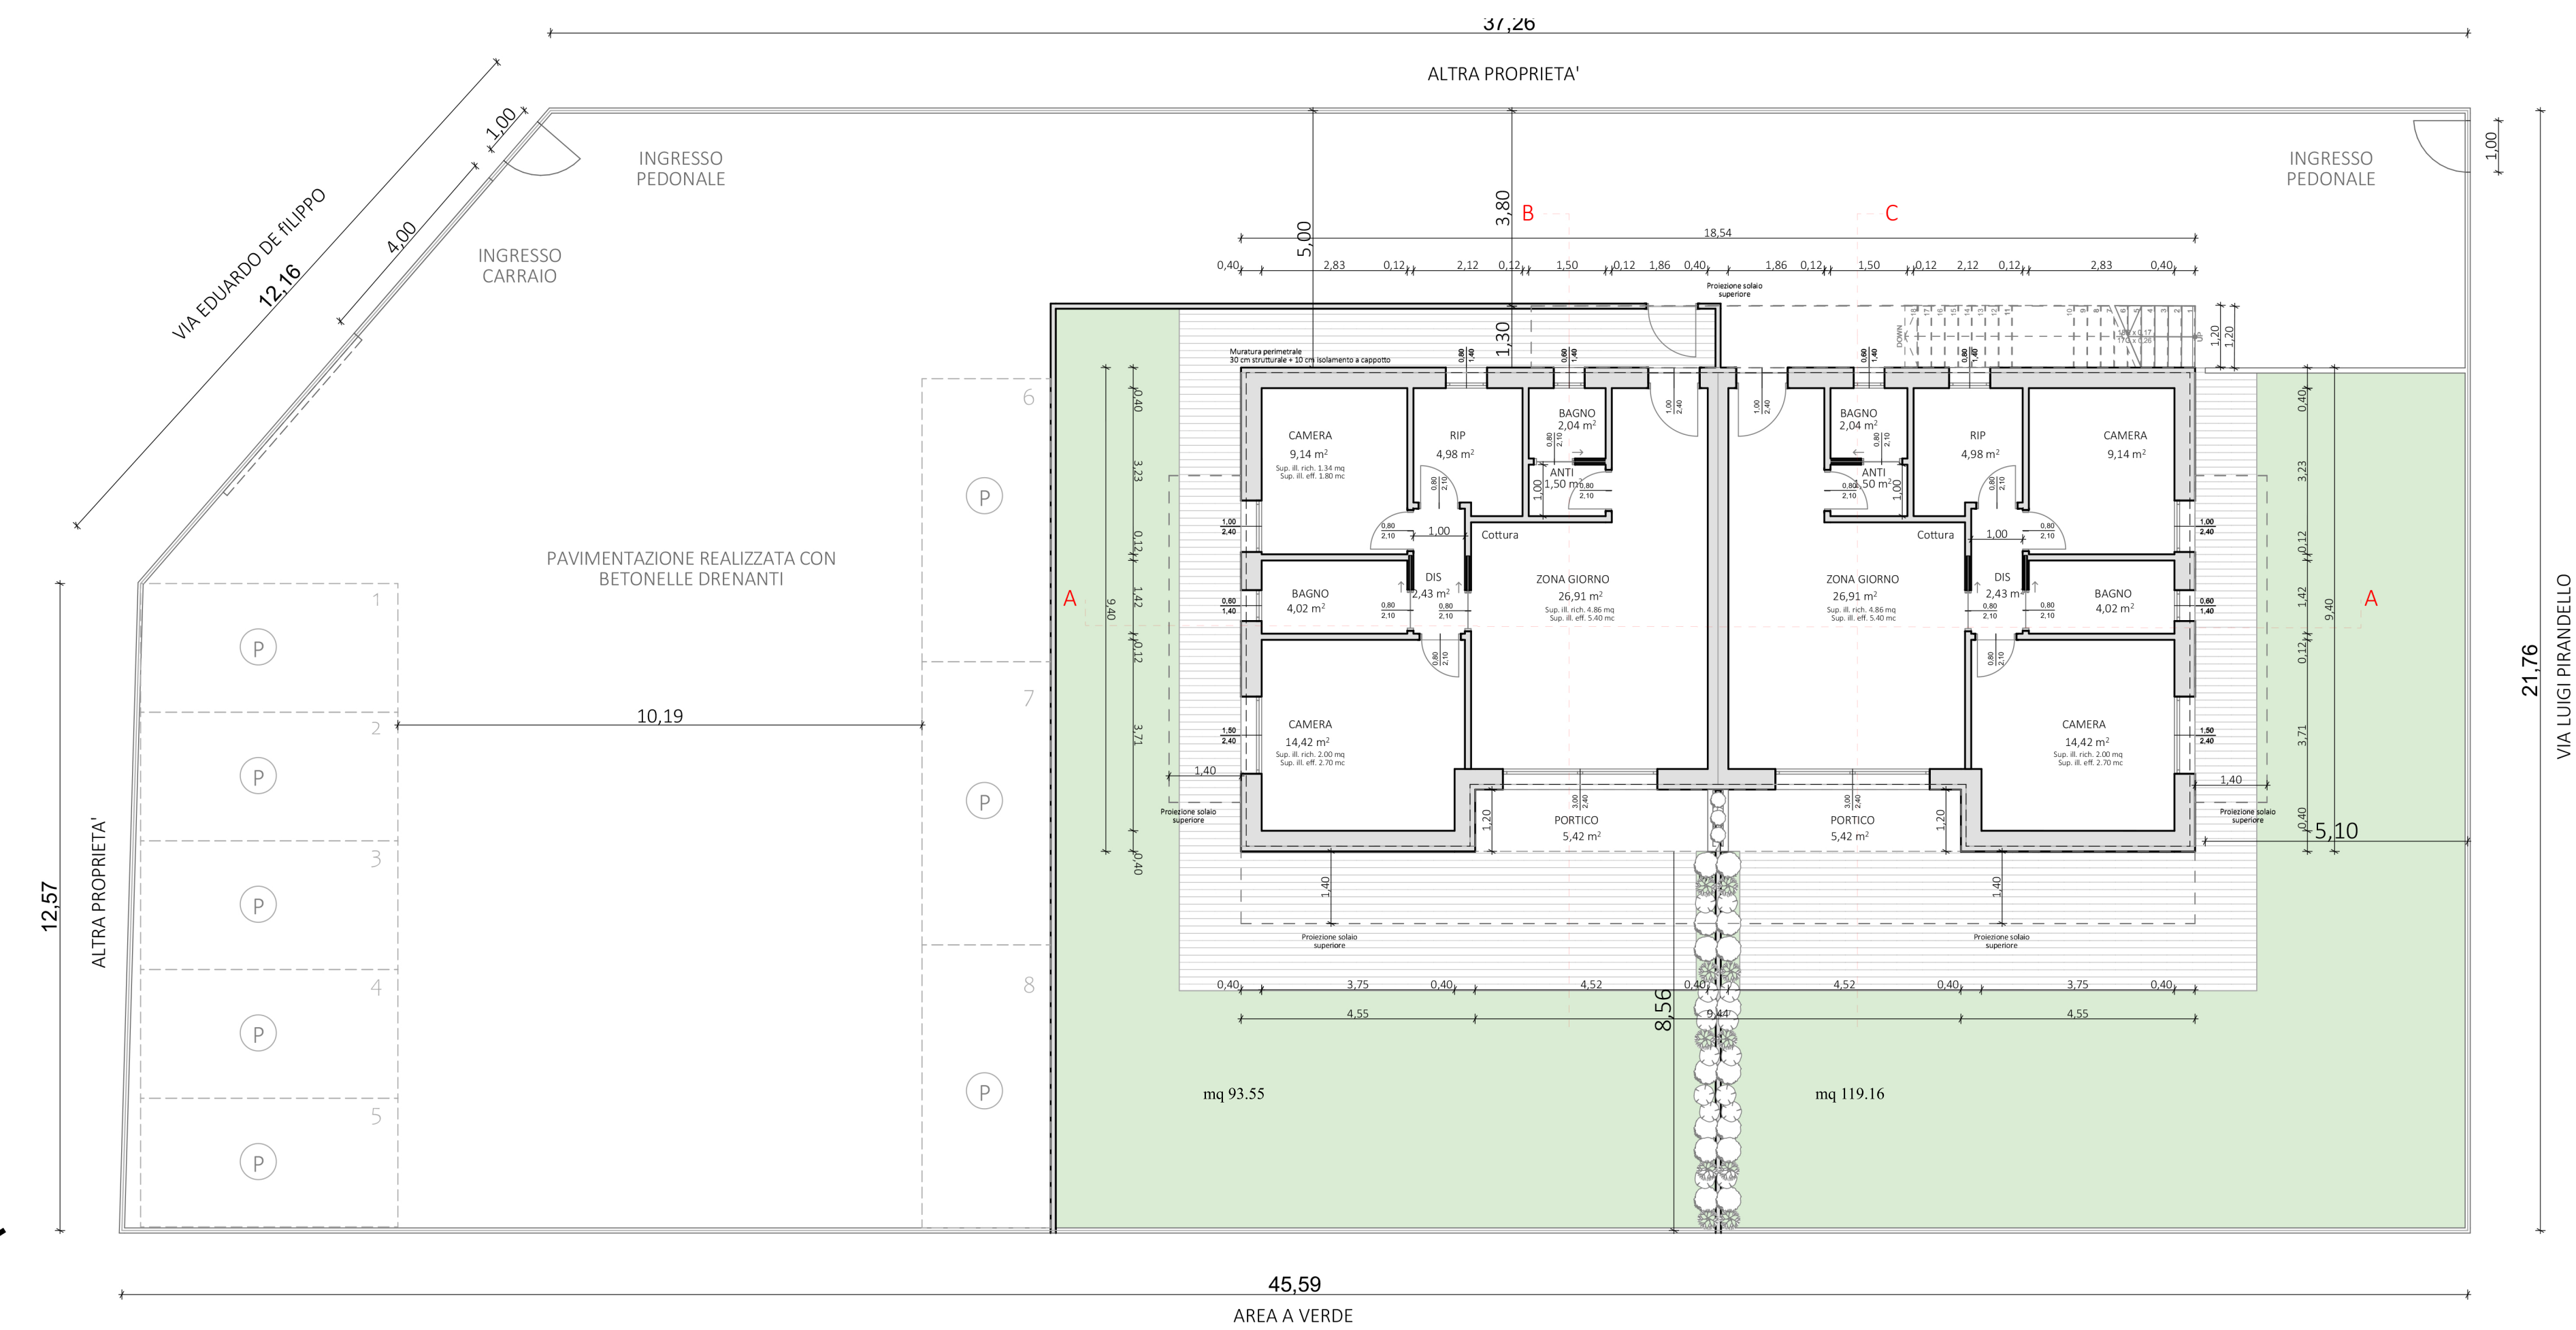


PIANTA PIANO PRIMO SCALA 1:100

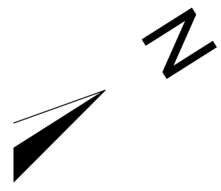

PLANIMETRIA SCALA 1:100