



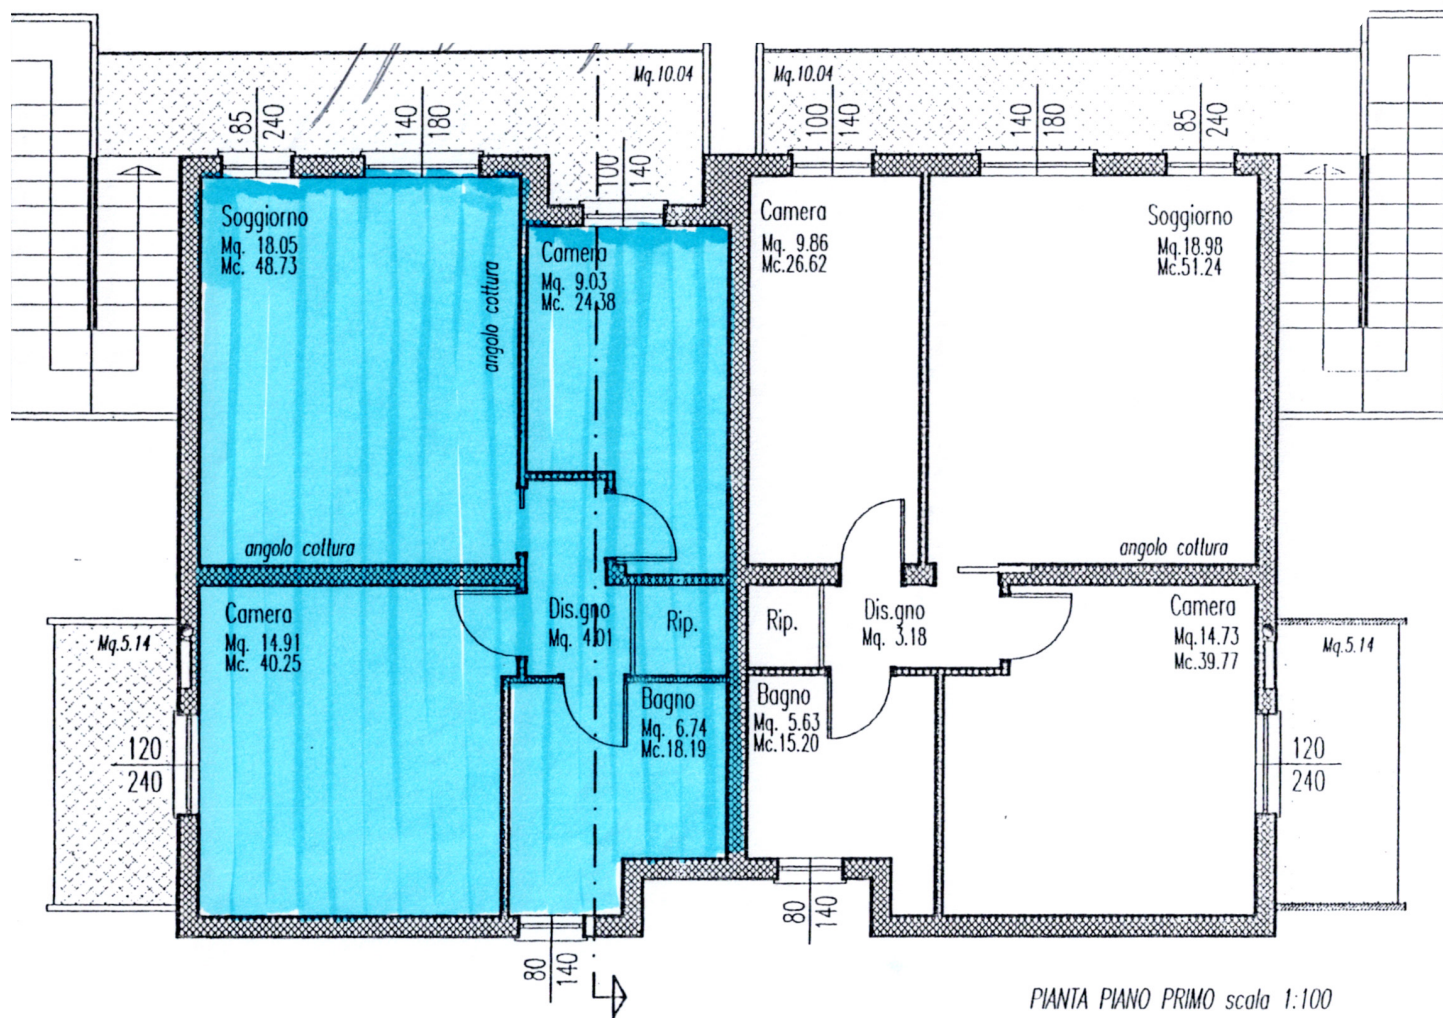

PIANTA PIANO PRIMO scala 1:100

Altra Proprietà Terreno libero

Ricostruzione recinzione tipo A
Recinzione esistente confine di proprietà

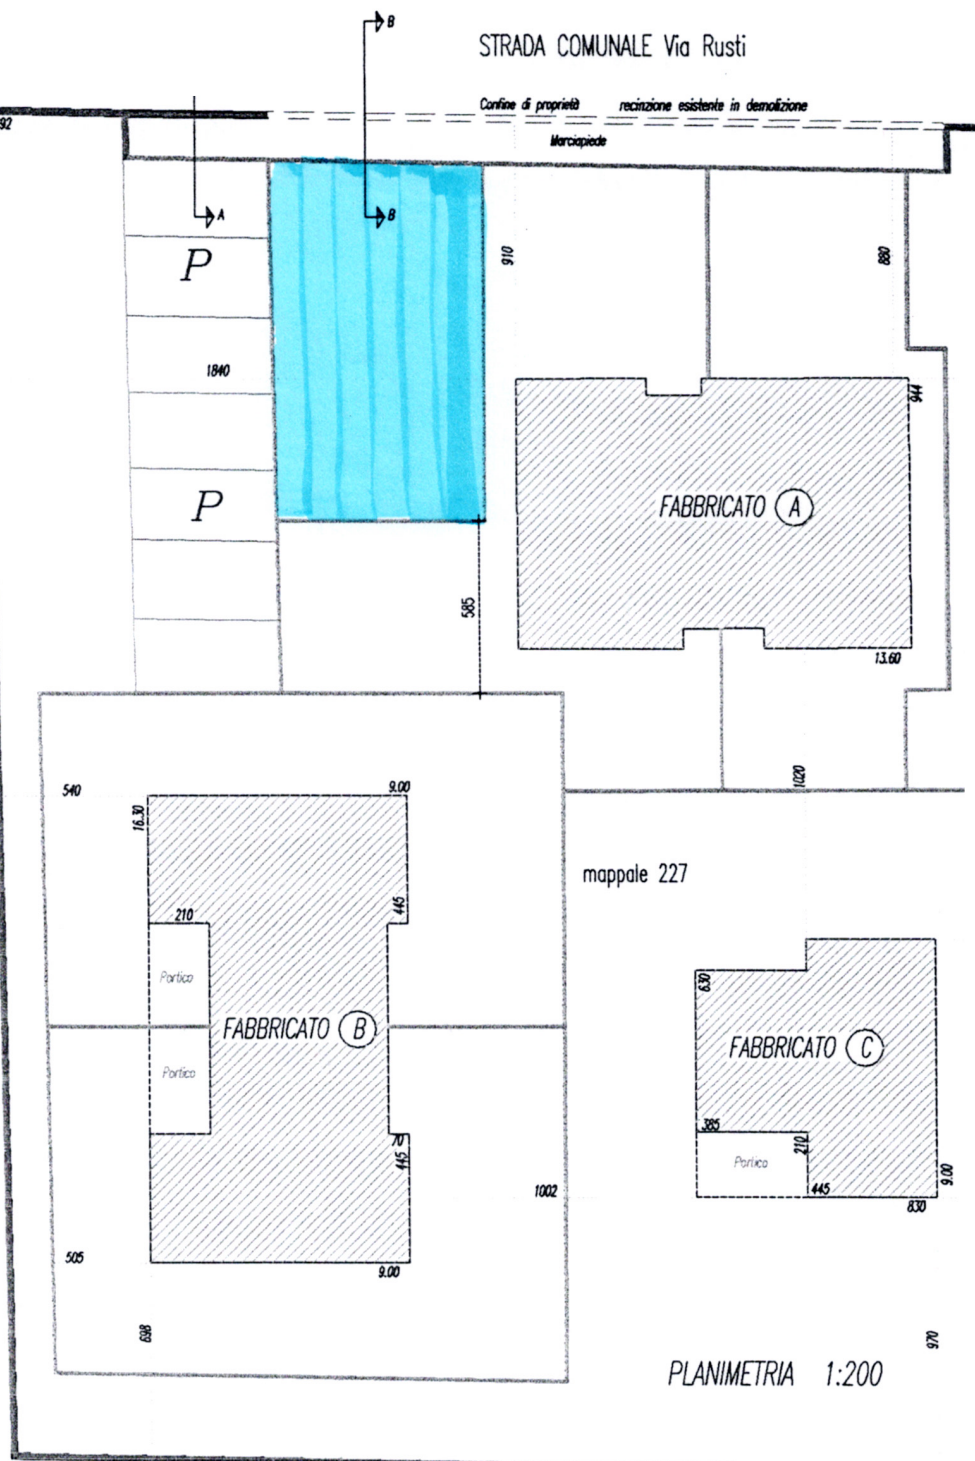

17

33

32

31

30

29

28

27

20

20

